



I.

Concetto generale

L'area della stazione di Wädenswil si presenta attualmente molto frammentata e poco accogliente, si alternano edifici con caratteri molto diversi e spazi residui asfaltati occupati da parcheggi.

L'obiettivo del progetto è di rendere l'intera area della stazione più unitaria e attrattiva.

Il rigore nel disegno della pavimentazione, che si alterna con fasce verdi e che si estende su tutto il sedime, crea, con le diverse preesistenze, una ricca varietà di spazi di diverse dimensioni e carattere.

Lo spazio della Bahnhofstrasse che si estende dal Güterschuppen a sud fino all'Hotel Engel, a nord, è definito dalla pensilina del nuovo marciapiede da un lato, e da alberature sull'altro lato.

Dalla Bahnhofstrasse, la via della Stazione, si accede a diverse piazze con ognuna un altro ruolo: la stazione dei bus, l'entrata al comparto dalla Seehofstrasse con accesso al sottopasso ferroviario, la Sustplatz per i giovani, la Güterschuppenplatz per evtl. eventi ma anche quale parcheggio durante il giorno e, infine, lo spazio tra il Güterschuppen (edificio esistente protetto nel quale è organizzato il parcheggio delle biciclette) e quello di tecnica ferroviaria quale spazio d'accesso al parcheggio di biciclette.


Si crea così una serie di luoghi, con ognuno una propria identità, collegati dalla nuova Bahnhofstrasse.

Il nuovo sottopasso Seehofstrasse e la riqualifica di quello esistente facilitano l'accesso al lago.

Con gli interventi previsti, che prevedono una pavimentazione omogenea su tutto il sedime con l'alternarsi di aree verdi, si è cercato di curare gli spazi liberi in modo che i percorsi siano diretti e che le persone possano orientarsi facilmente.


Clima urbano e biodiversità

Nel comparto tra la Seestrasse e la Bahnhofstrasse sono previste delle alberature disposte secondo il raster della pavimentazione che, con le edificazioni, creano una varietà di spazi ombreggiati e ameni con dimensioni diversi, a disposizione degli utenti. Le piante sono disposte su fasce verdi con cespugli ed erbe perenni variegiate che si alternano alle fasce pavimentate. La pavimentazione in cubetti di Guberstein è posata su sabbia per garantire la permeabilità del suolo. Si incrementa in questo modo la disponibilità di spazi pubblici per l'aggregazione sociale, si favorisce la biodiversità e si combattono le isole di calore.

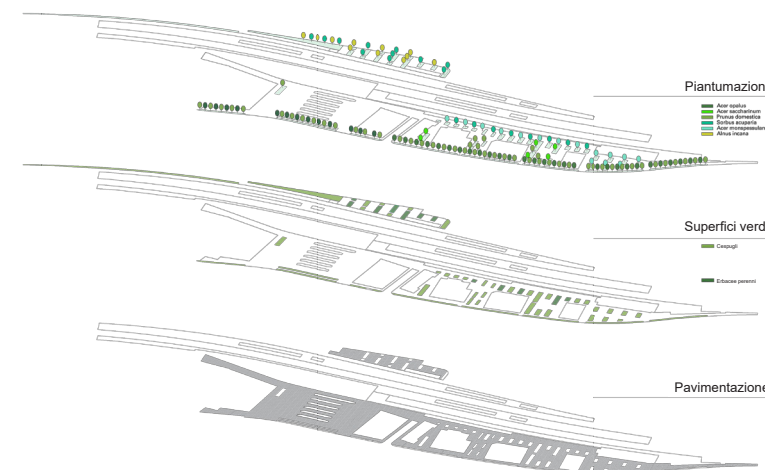




1.

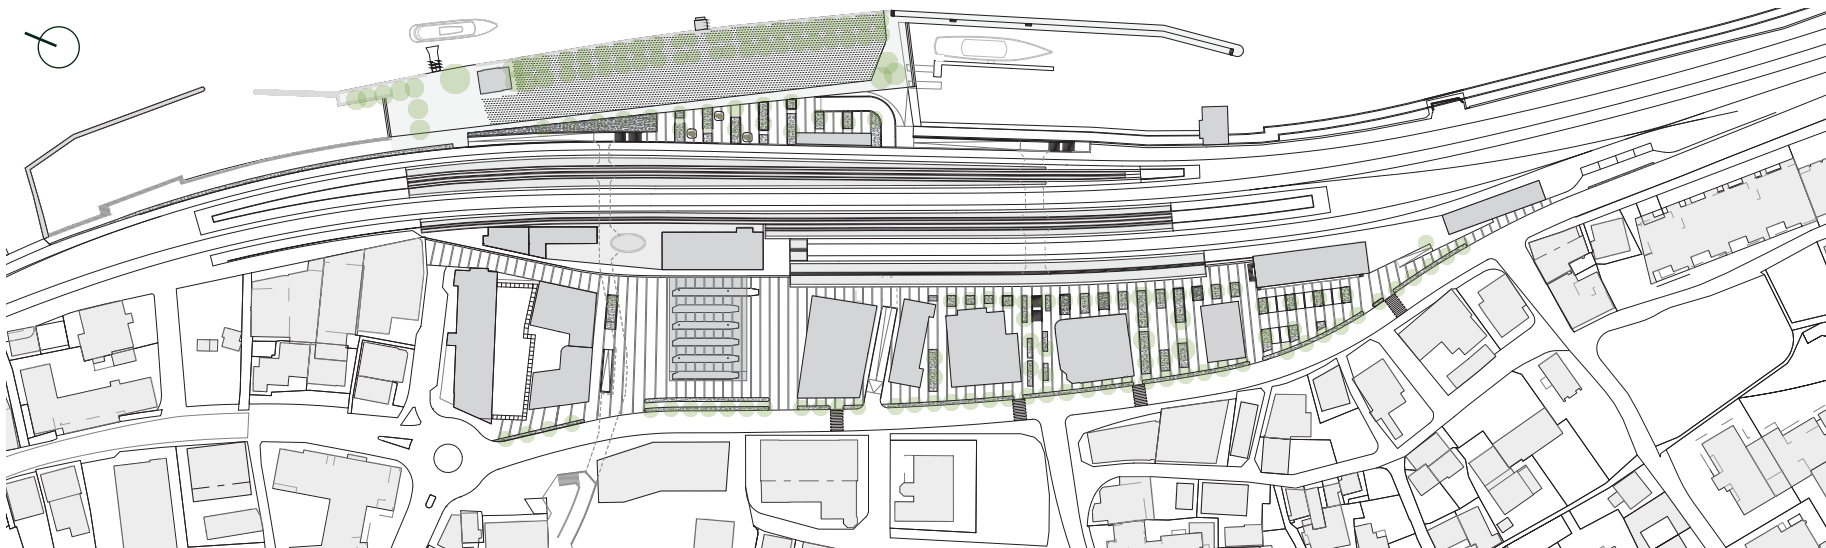

2.


-
1.
vista 3D
 2.
planimetria
di progetto

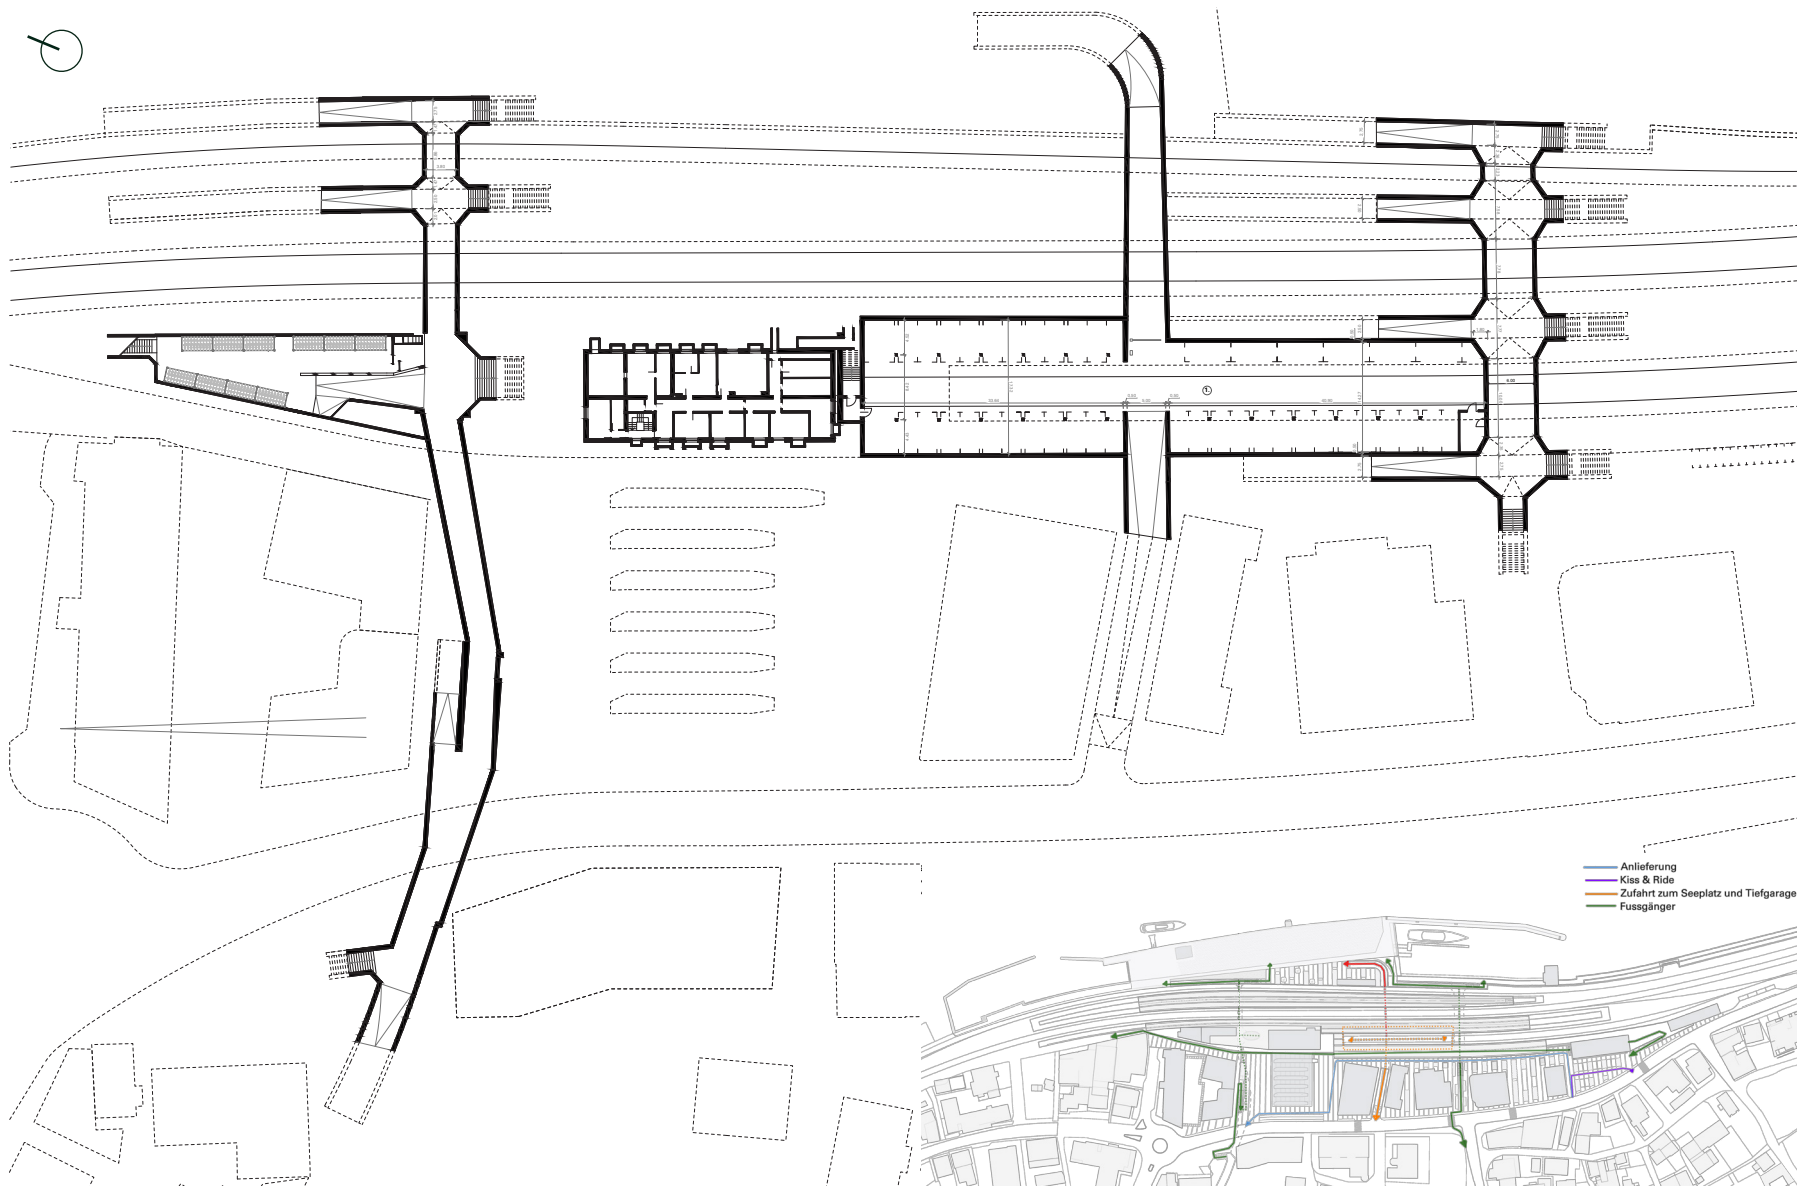

1.
planimetria
di progetto
2.
piano di accesso

1.

2.

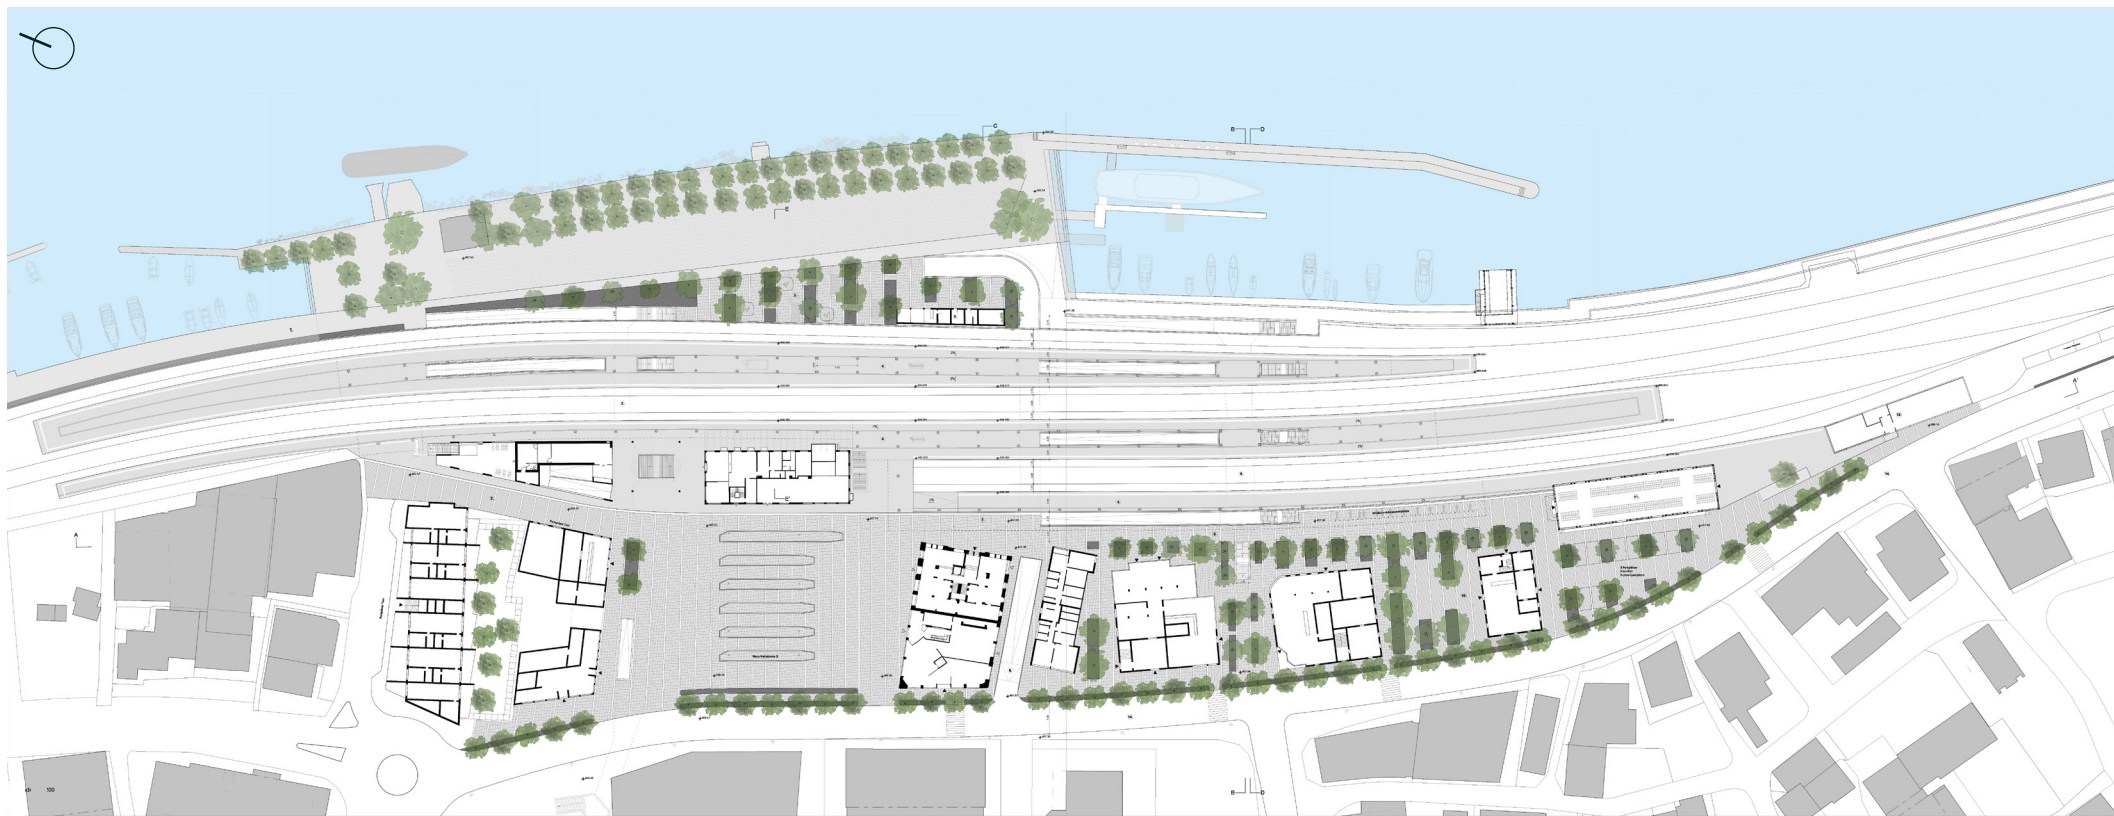


1.


-
1.
planimetria
di progetto
 2.
accesso al sottopasso
"Seehofstrasse"
 3.
Piazza "Sust"
 4.
Piazza
"Güterschuppen"




2.

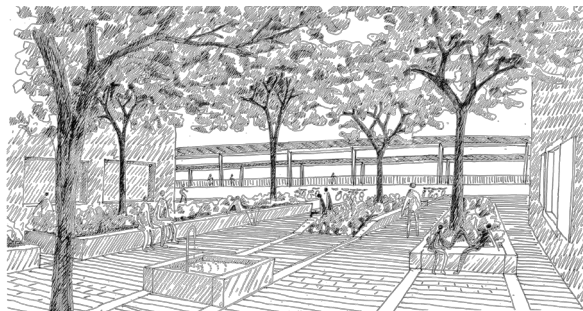


3.

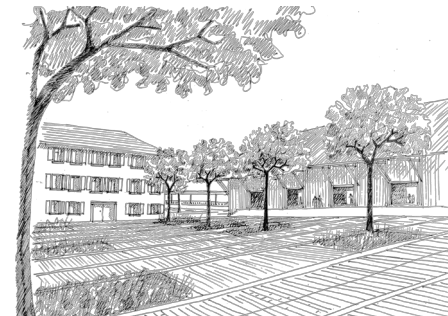

4.

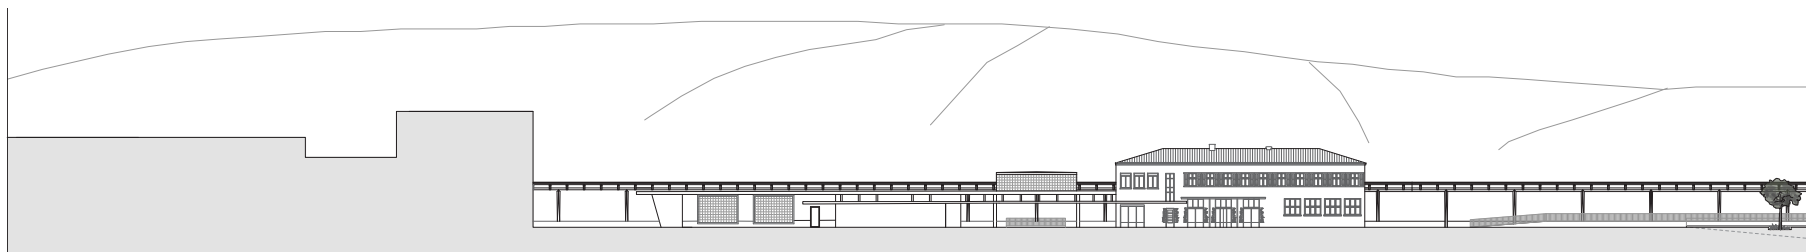

1.

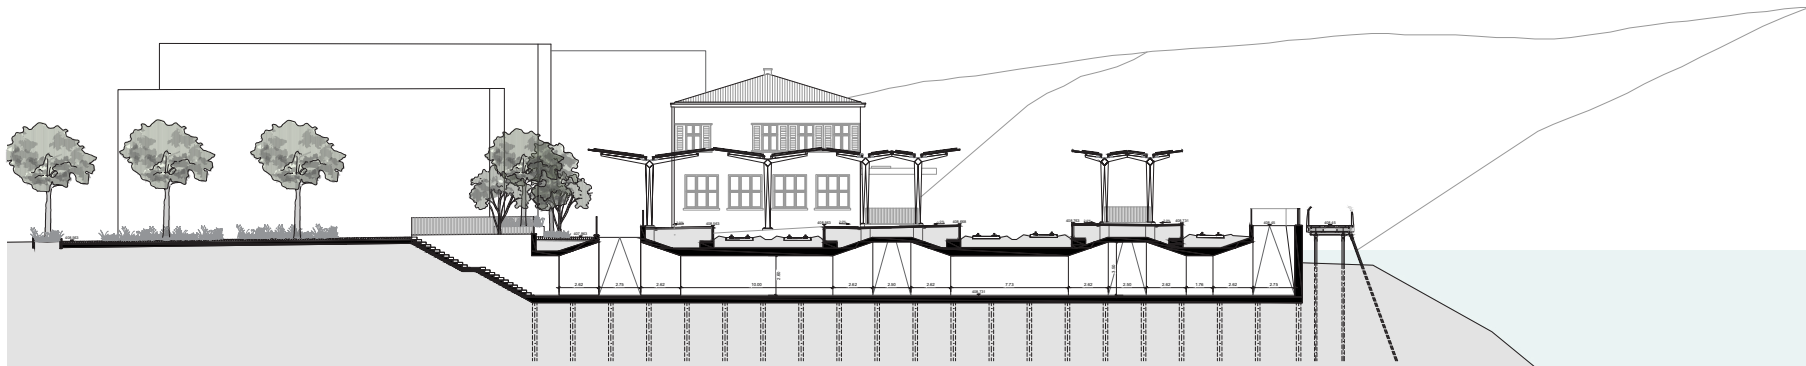


2.




3.


-
- 1.
sezione A-A
 - 2.
sezione B-B
 - 3.
sezione D-D

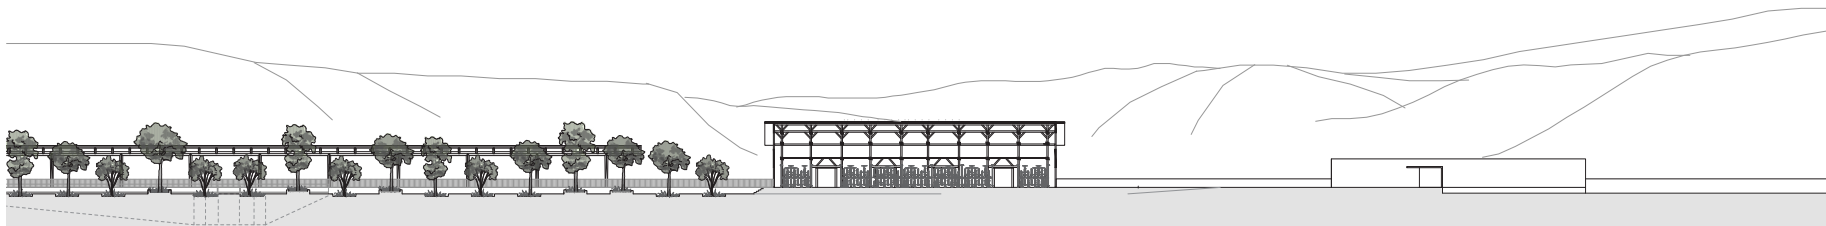

1.

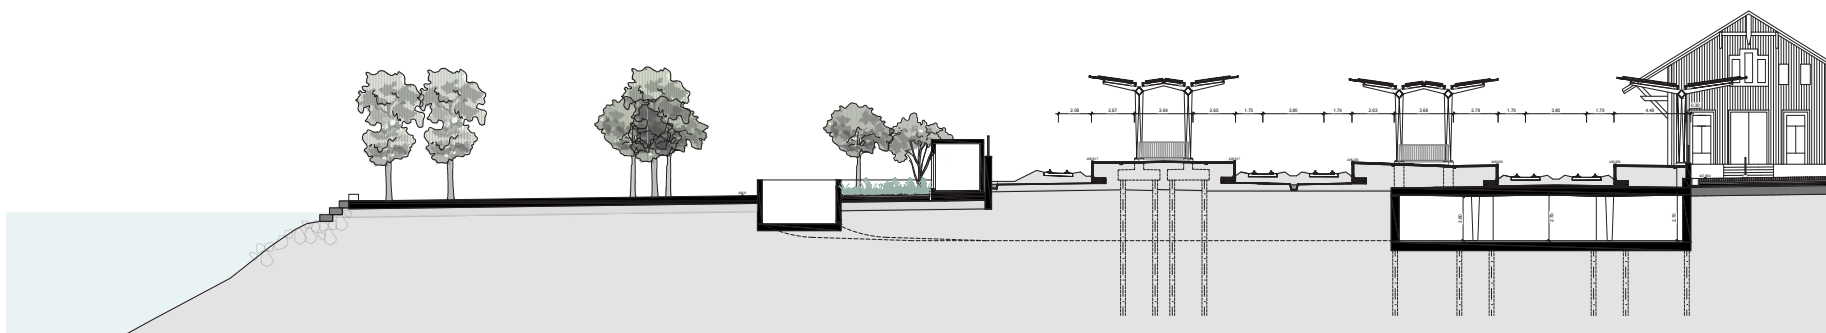

2.

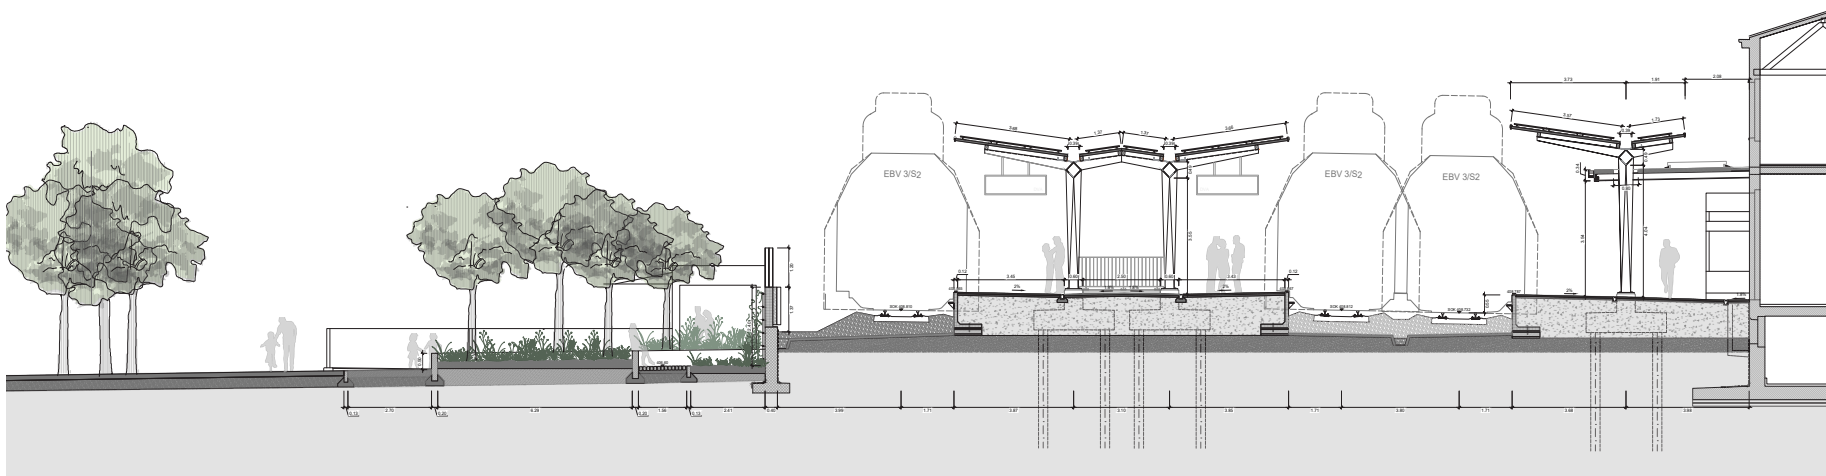

3.

-
- 1.
sezione C-C
 - 2.
sezione E-E
 - 3.
Sezione costruttiva